


# SEGMENT C

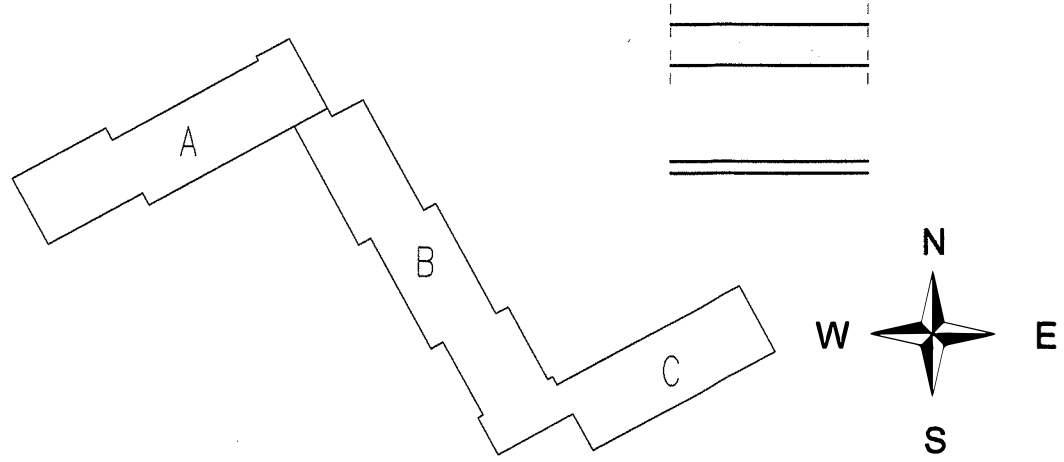

PROJEKT BUDOWLANO WYKONAWCZY REMONTU BUDYNKU MIESZKALNEGO WIELORODZINNEGO PRZY UL. K.K. BACZYŃSKIEGO 10 W SANDOMIERZU POLEGAJĄCEGO NA DOCIEPLENIU PRZEGRÓD ZEWNĘTRZNYCH ORAZ BUDOWIE WIATROLAPÓW	
ADRES INWESTYCJI: ul. K.K. Baczyńskiego 10 27-600 Sandomierz	
INWESTOR: Spółdzielnia Budownictwa Mieszkaniowego "Sandomierz" ul. K.K. Baczyńskiego 18, 27-600 Sandomierz	
PROJEKTANT:	mgr inż. Joanna Nytko nr upr. w specj. konstr. bud. MAP/0152/PWBKb/17
SPRAWDZAJĄCY:	mgr inż. Sylwia Pekała nr upr. w specj. konstr. bud. PDK/0028/PWOK/17
FAZA: projekt budowlano-wykonawczy	RZUT PARTERU CZĘŚĆ C
BRANŻA: architektoniczno -budowlana	DATA: SKALA: 1:100 RYS. NR: A-7