


# ELEWACJA POŁUDNIOWA

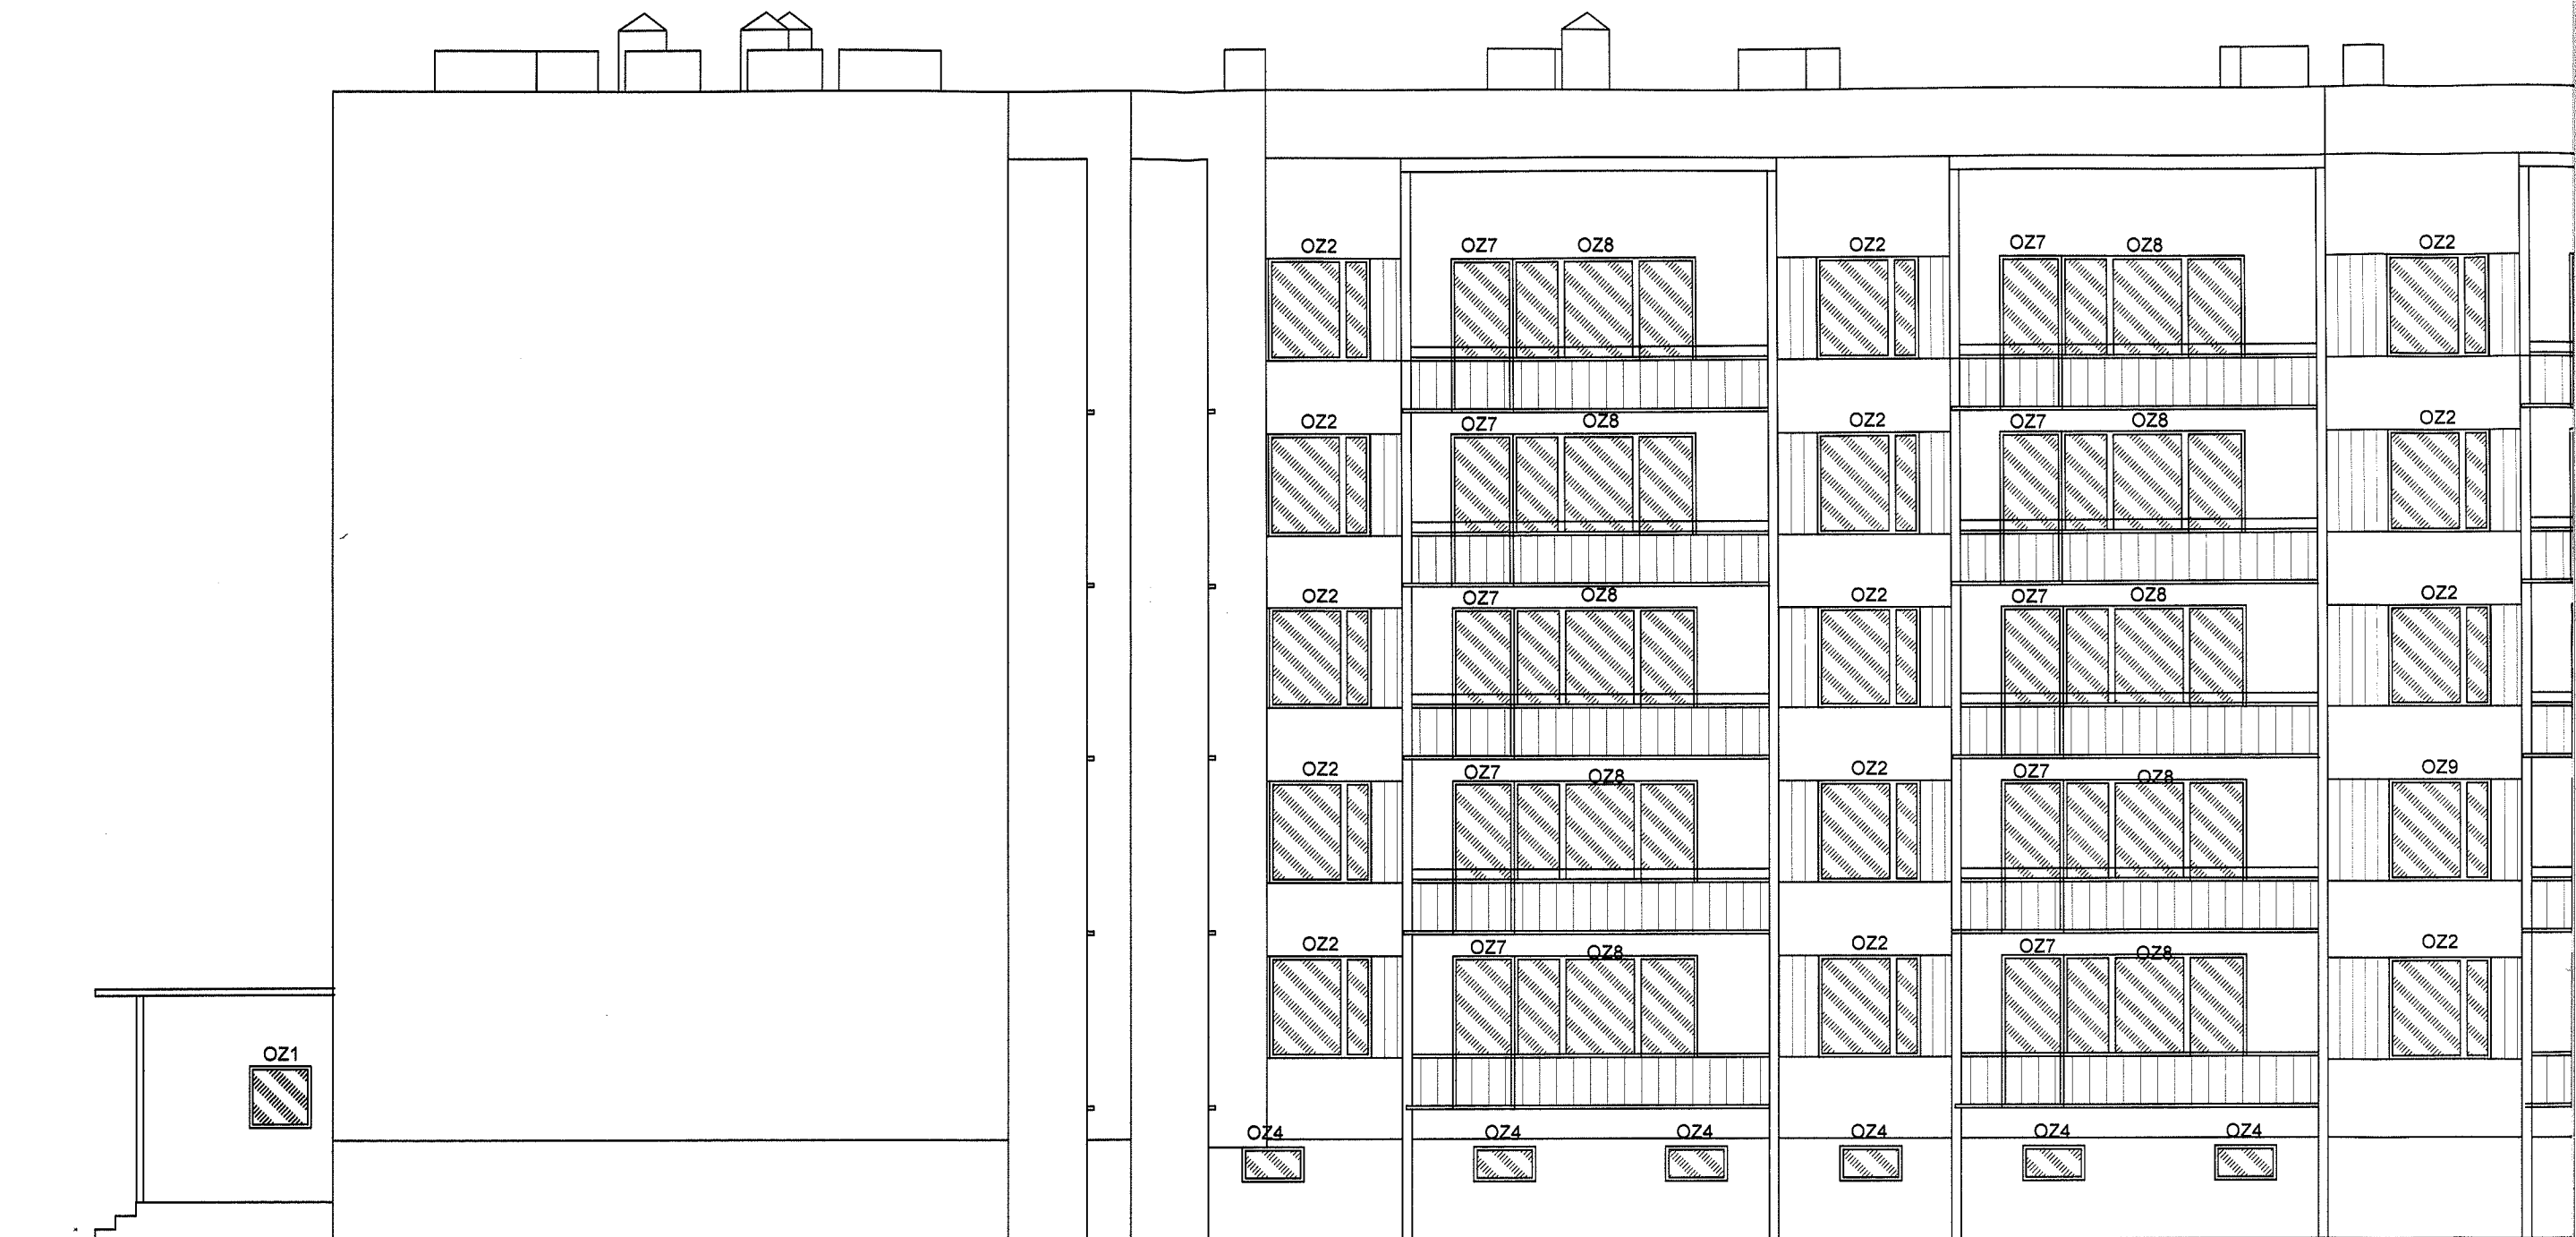

Szpaleta zewnętrzna odnosząca się do pojedynczej sztuki OZ1: 15cm  
 Szpaleta wewnętrzna odnosząca się do pojedynczej sztuki OZ1: 15 cm  
 Szpaleta zewnętrzna odnosząca się do pojedynczej sztuki OZ2: 15cm  
 Szpaleta wewnętrzna odnosząca się do pojedynczej sztuki OZ2: 15 cm  
 Szpaleta zewnętrzna odnosząca się do pojedynczej sztuki OZ3: 15cm  
 Szpaleta wewnętrzna odnosząca się do pojedynczej sztuki OZ3: 15 cm  
 Szpaleta zewnętrzna odnosząca się do pojedynczej sztuki OZ4: 8cm  
 Szpaleta wewnętrzna odnosząca się do pojedynczej sztuki OZ4: 5 cm  
 Szpaleta zewnętrzna odnosząca się do pojedynczej sztuki OZ5: 8cm  
 Szpaleta wewnętrzna odnosząca się do pojedynczej sztuki OZ5: 5 cm  
 Szpaleta zewnętrzna odnosząca się do pojedynczej sztuki OZ6: 15cm

## Ściana zewnętrzna piwnica:

tynk cementowo- piaskowy	1,5cm
żelbet	14cm
tynk cementowo- piaskowy	1,5cm

## Ściana zewnętrzna osłonowa:

tynk cementowo- piaskowy	1,5cm
żelbet	14cm
tynk cementowo- piaskowy	1,5cm

## Ściana zewnętrzna szczytowa:

tynk cementowo- piaskowy	1,5cm
żelbet	14cm

UDNIOWO ZACHODNIA

