


ELEWACJA POŁUDNIOWA

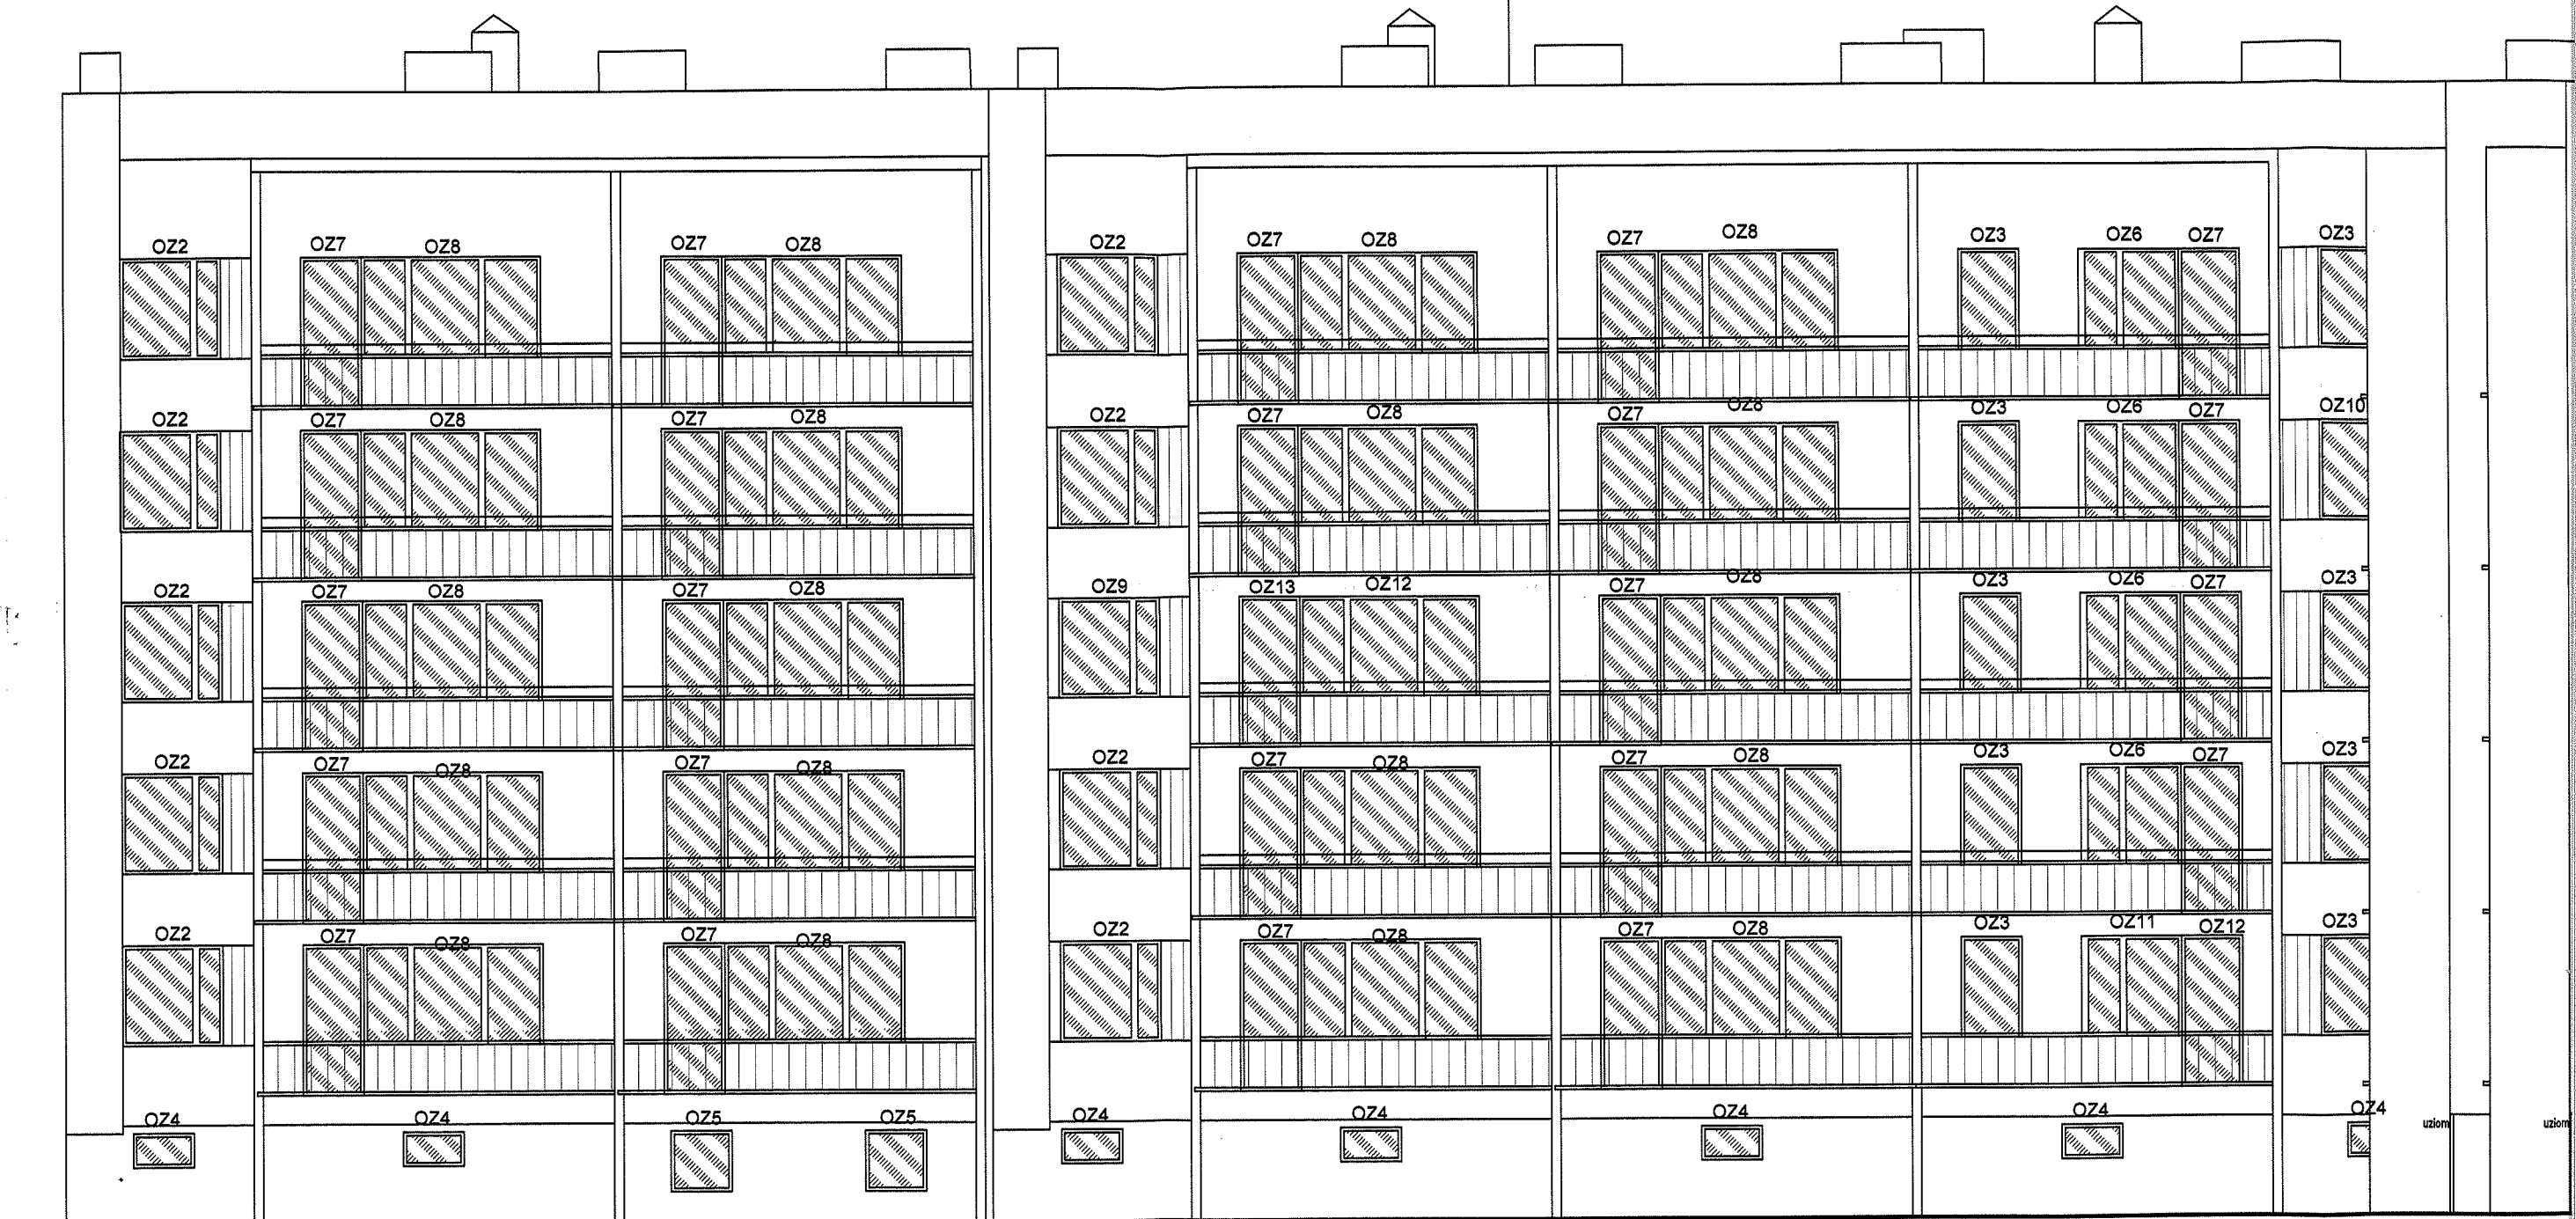

Szpaleta zewnętrzna odnosząca się do pojedynczej sztuki OZ1: 15cm
 Szpaleta wewnętrzna odnosząca się do pojedynczej sztuki OZ1: 15 cm
 Szpaleta zewnętrzna odnosząca się do pojedynczej sztuki OZ2: 15cm
 Szpaleta wewnętrzna odnosząca się do pojedynczej sztuki OZ2: 15 cm
 Szpaleta zewnętrzna odnosząca się do pojedynczej sztuki OZ3: 15cm
 Szpaleta wewnętrzna odnosząca się do pojedynczej sztuki OZ3: 15 cm
 Szpaleta zewnętrzna odnosząca się do pojedynczej sztuki OZ4: 8cm
 Szpaleta wewnętrzna odnosząca się do pojedynczej sztuki OZ4: 5 cm
 Szpaleta zewnętrzna odnosząca się do pojedynczej sztuki OZ5: 8cm
 Szpaleta wewnętrzna odnosząca się do pojedynczej sztuki OZ5: 5 cm
 Szpaleta zewnętrzna odnosząca się do pojedynczej sztuki OZ6: 15cm

Ściana zewnętrzna piwnica:

| | |
|--------------------------|-------|
| tynk cementowo- piaskowy | 1,5cm |
| żelbet | 14cm |
| tynk cementowo- piaskowy | 1,5cm |

Ściana zewnętrzna osłonowa:

| | |
|--------------------------|-------|
| tynk cementowo- piaskowy | 1,5cm |
| żelbet | 14cm |
| tynk cementowo- piaskowy | 1,5cm |

Ściana zewnętrzna szczytowa:

| | |
|--------------------------|-------|
| tynk cementowo- piaskowy | 1,5cm |
| żelbet | 14cm |

ONIOWO WSCHODNIA

